


PLANO DE UNA FRACCION  
 DE UNA PARCELA EN EL  
 PARAJE DENOMINADO  
 "EL LLANO"  
 DENTRO DEL EJIDO  
 "FERRERIA DE TULA"  
 MUNICIPIO DE TAPALPA,  
 JALISCO.

POSESIONARIO:  
 AGUSTÍN CARBAJAL LÓPEZ

**SUPERFICIE**  
**00-23-77 Ha.**

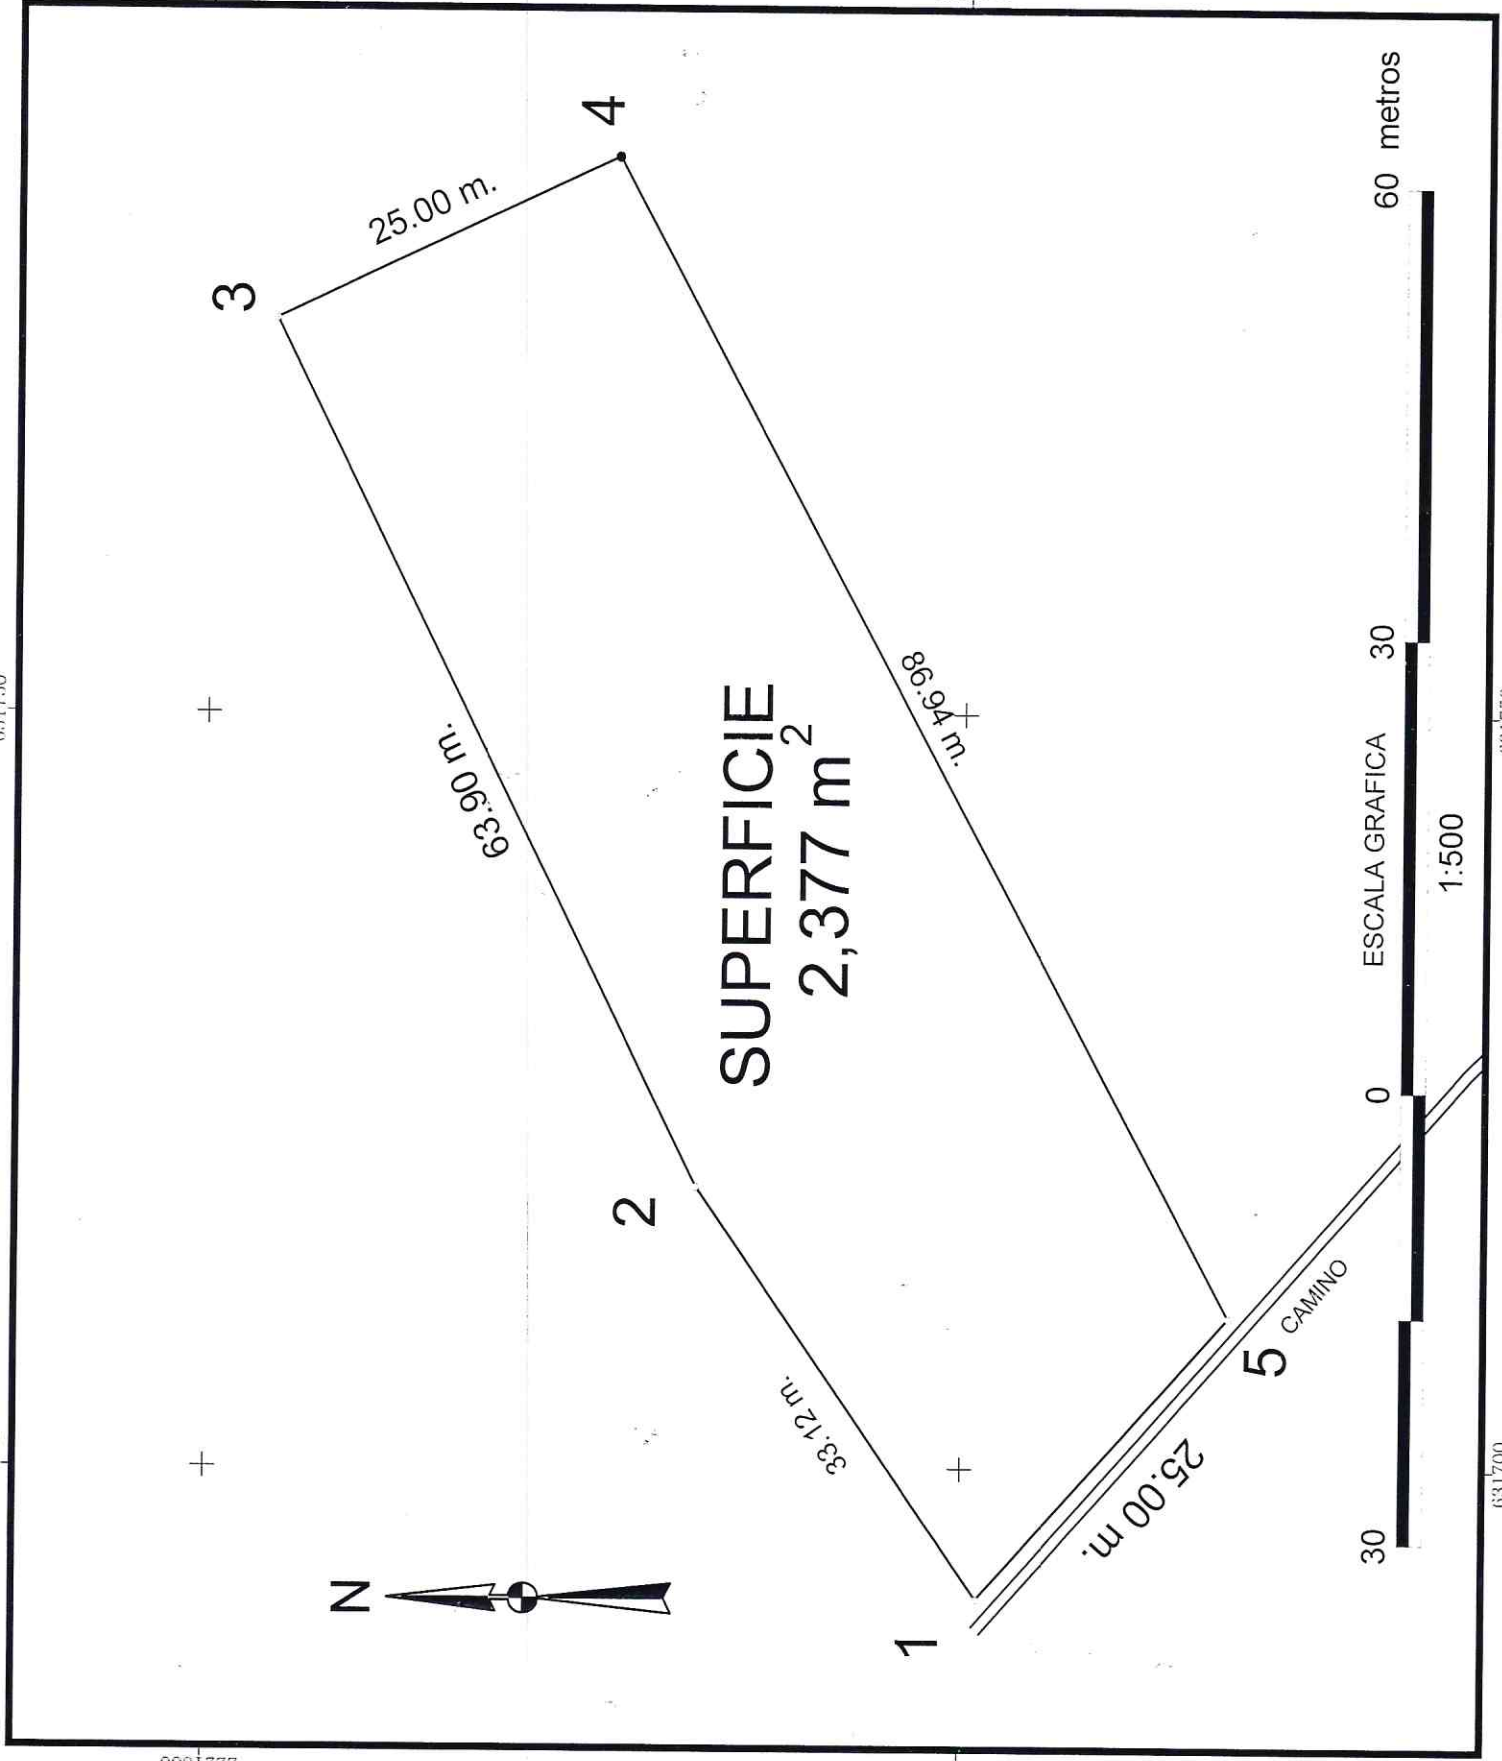

LADO	DIST. m.	RUMBO G° m' s"	VERT. COORDENADAS UTM	
			No.	X Y
E-P.V.				
1-2	33.12	N 55° 38' 34" E	1	631691.32 2221248.89
2-3	63.90	N 63° 55' 36" E	2	631718.66 2221267.58
3-4	25.00	S 25° 37' 10" E	3	631776.06 2221295.67
4-5	86.94	S 62° 02' 29" W	4	631786.87 2221273.12
5-1	25.00	N 48° 37' 56" W	5	631710.08 2221232.37